

Agenzia del Territorio
CATASTO FABBRICATI
Ufficio provinciale di
Vercelli

Dichiarazione protocollo n. VC0011989 del 25/02/2013
Planimetria di u.i.u. in Comune di Livorno Ferraris
Via Cesare Battisti civ. SN

Identificativi Catastali:
Sezione:
Foglio: 13
Particella: 133
Subalterno: 5

Compilata da:
Buscaglia Paolo
Iscritto all'albo:
Ingegneri
Prov. Vercelli N. A982

Scheda 4 Scala 1: 200


Ultima planimetria in atti

Data: 29/09/2021 - n. T226976 - Richiedente: DRSFRZ70M20C665S
Totale schede: 6 - Formato di acquisizione: A3(297x420) - Formato stampa richiesto: A4(210x297)

ALLEGATO "A."

 parti in comune al **Boccabidromo**
 parti oggetto della manifestazione
di interessi ad uso **bar, ristorante
e cucina**

c.t.
H=3.06
h=2.78

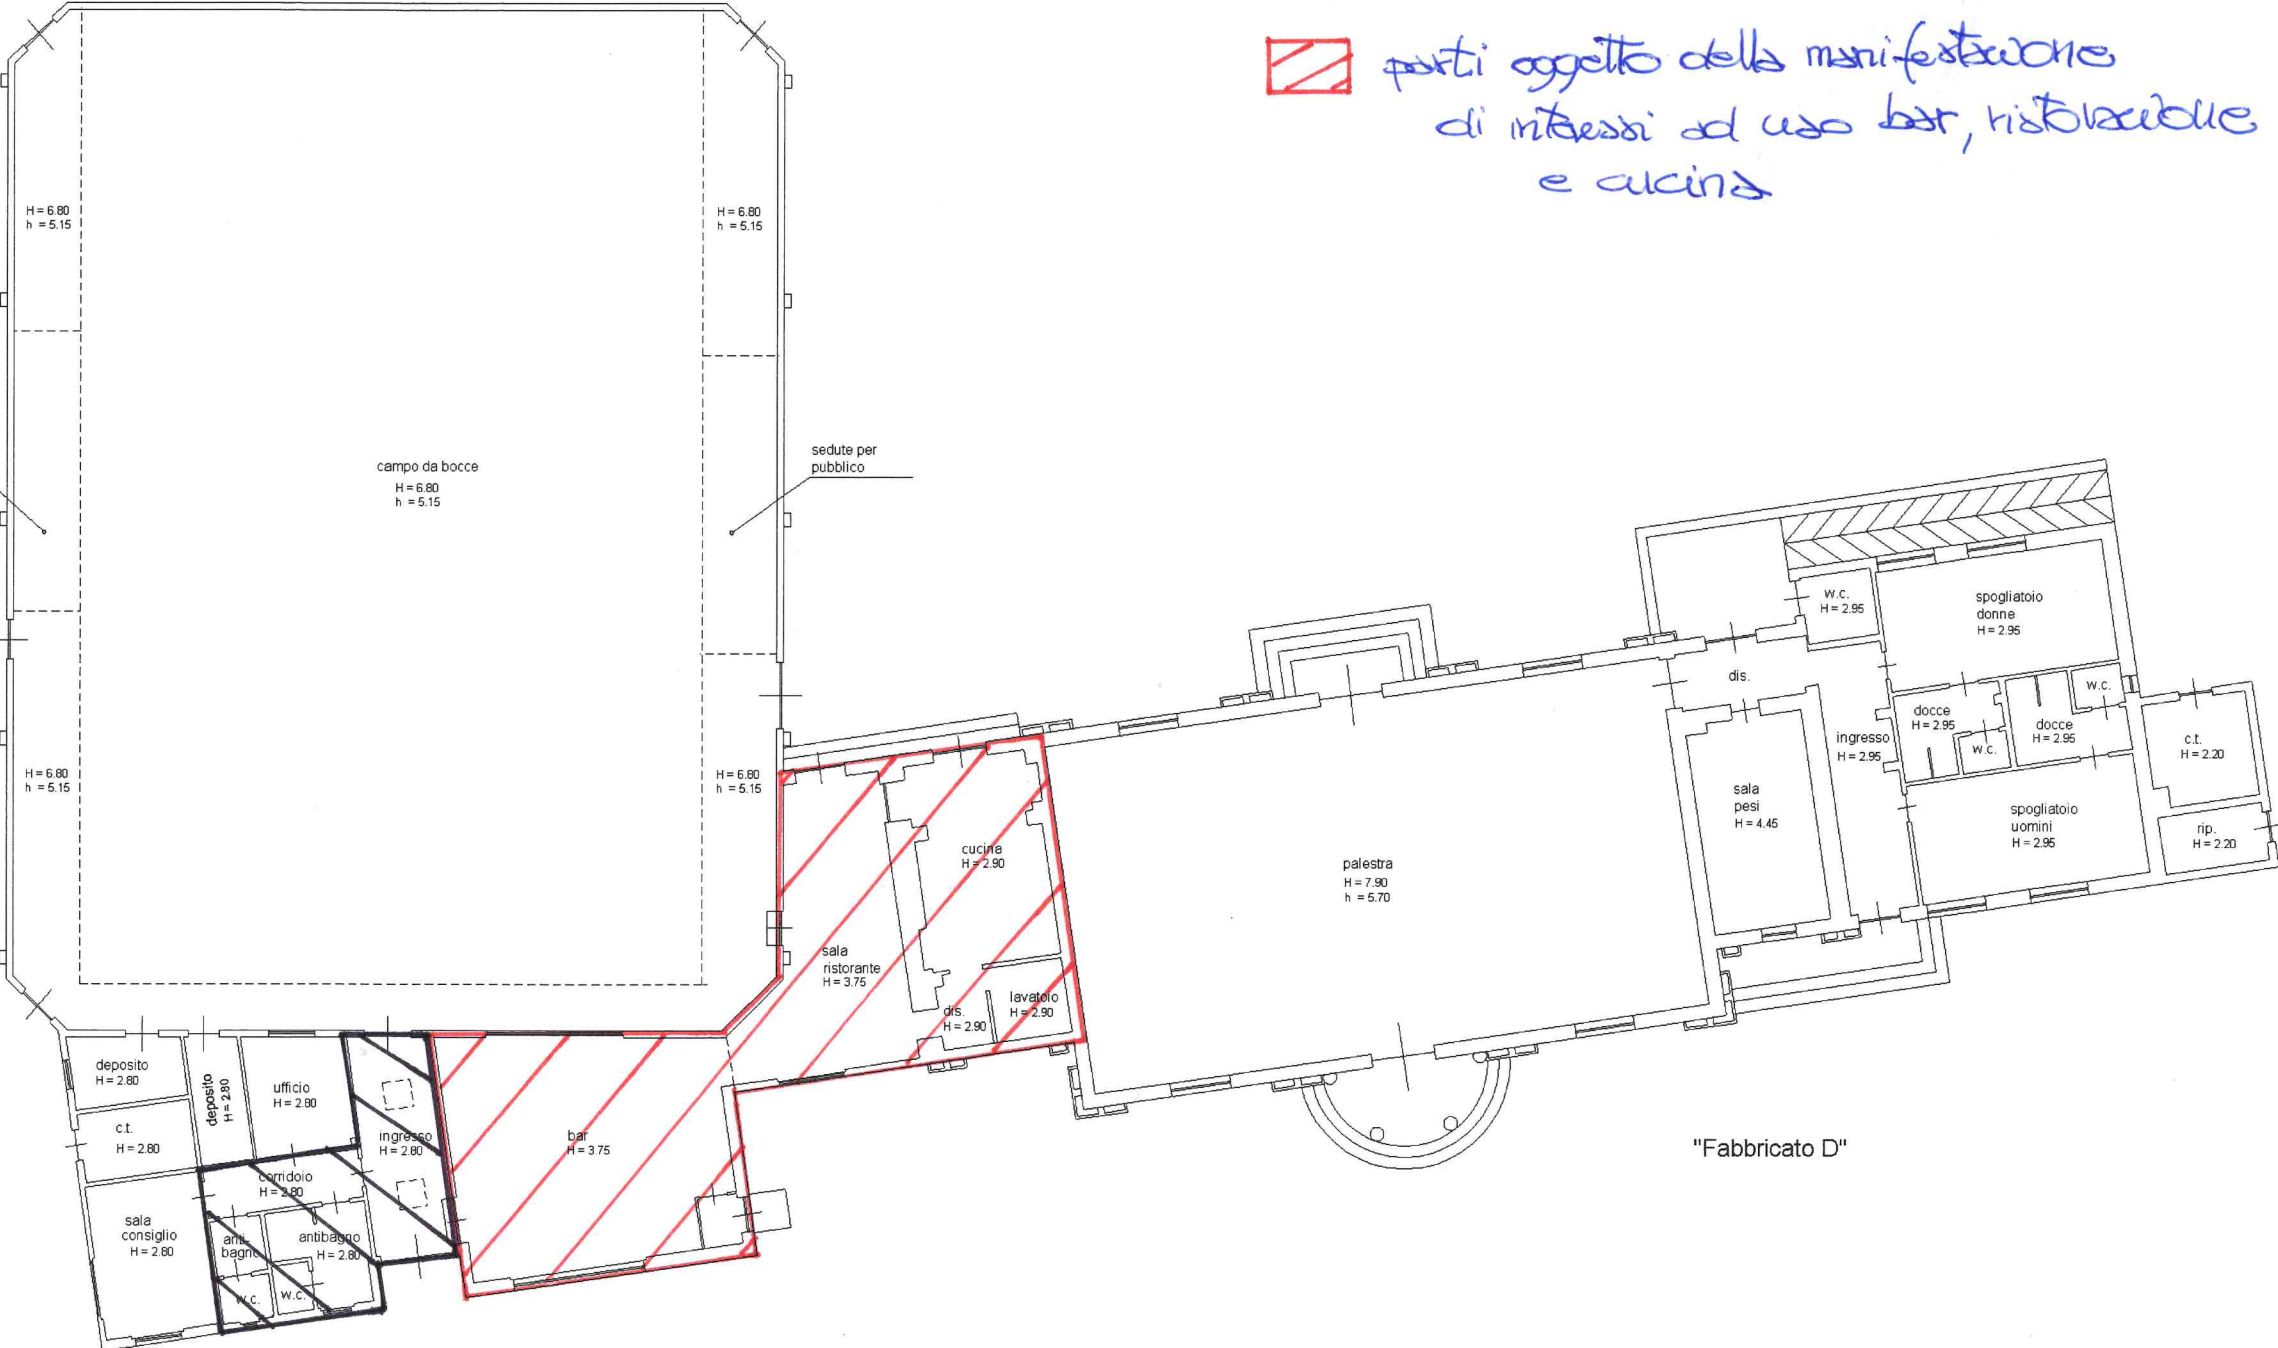

PIANO TERRENO