LEGENDA

- Sedime stradale
- Aree a parcheggio
- Recinzione

NOTA: Tutte le quote di distanza dell'asse stradale dalla recinzione sono da intendersi perpendicolari alla stessa

COMUNE DI MONCRIVELLO

COMUNE DI BIANZE'

FOGLIO 1

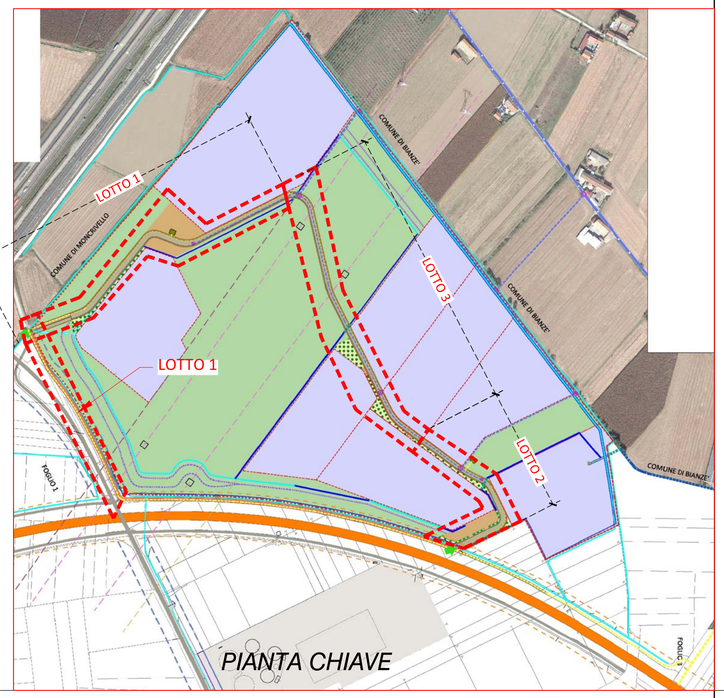

PIANTA CHIAVE

ARKISTUDIO
SOCIETA' DI PROGETTAZIONE s.r.l.

VERCELLI - Via Viganotti, 2
tel.: 0161259088 - fax.: 0161602132
e-mail: info@arkistudio.eu
www.arkistudio.eu

AMMINISTRATORE E DIRETTORE TECNICO
TULLIO TOSELLI
ARCHITETTO
N. 72 ORDINE ARCHITETTI DI VERCELLI

REGIONE PIEMONTE
PROVINCIA DI VERCELLI

COMUNE DI:
LIVORNO FERRARIS

AMBITO DEL PIANO PARTICOLAREGGIATO ATA5 OPERE DI URBANIZZAIONIE

NUMERO: 216

COMMITTENTE:
COMUNE DI LIVORNO FERRARIS (Vercelli)
Via Martiri della Libertà 100

FASE PROGETTUALE: PROGETTO DEFINITIVO/ESECUTIVO

TIPOLOGIA: OPERE DI URBANIZZAZIONE

ELABORATO:
VIABILITA' INTERNA ED ESTERNA: TRACCIAMENTO ED INDIVIDUAZIONE LOTTI ATTUATIVI

TAVOLA: **P3**

SCALA: 1:2000

AGG. CARTOGRAFICO: MARZO 2008

N° EDIZIONE	REDAZIONE		VERIFICA		VALIDAZIONE		CONSEGNA
	DATA:	NOME:	DATA:	NOME:	DATA:	NOME:	DATA:
PRIMA EDIZIONE	23/07/2018	G.G.	23/07/2018	T.T.	23/07/2018	T.T.	LUGLIO 2018
SECONDA EDIZIONE							
TERZA EDIZIONE							
QUARTA EDIZIONE							

PATH: 216 Livorno Ferraris Urbanizzazioni ATA5\VERIFICATO	FILE: PianoATA5.dwg	LAYOUT: TRACCIAMENTI
PATH: 216 Livorno Ferraris Urbanizzazioni ATA5\USCITA\PDF	FILE: P3.pdf	

Approvato con delibera di C.C. n° _____ in data _____

Il Responsabile del Procedimento: Geom. Domenico Regis _____

Il Sindaco _____ Il Segretario Comunale _____