

USI IN ATTO

- Campo comune di inumazione occupato
- LN** Colombari
- LP** Colombari con vincolo di tutela D.Lgs. 42/2004
- SP** Cappelle di famiglia con vincolo di tutela D.Lgs. 42/2004
- TF**
- EN** Tombe di famiglia di recente edificazione con vincolo di tutela D.Lgs. 42/2004
- EN** Tombe di famiglia di recente edificazione
- Ossario e cinerario comune
- Area per spargimento ceneri
- Chiesa di Sant'Andrea
- A** Servizi igienici
- B** Magazzino
- C** Locale cantoniere
- D** Camera mortuaria
- E** Deposito di osservazione/Obitorio

LEGENDA

- Riferimenti catastali
- Piste ciclabili
- Ingressi
- Aree verdi
- Parco della rimembranza
- Monumento
- Parcheggio
- Alberi
- Cespugli e roseti
- Pavimentazione in ghiaietto
- Pavimentazione in autobloccanti
- Pavimentazione in cemento
- Pavimentazione in asfalto


TIPOLOGIA ARREDI

- Stalli per biciclette
- Panchine
- Fontanelle
- Raccolta rifiuti

AREE DISPONIBILI PER NUOVE SEPOLTURE

- Area per nuovi colombari
- Area per nuove tombe di famiglia
- Area per nuove cappelle di famiglia
- Campo comune di inumazione libero

Via Carlo Alberto Dalla Chiesa

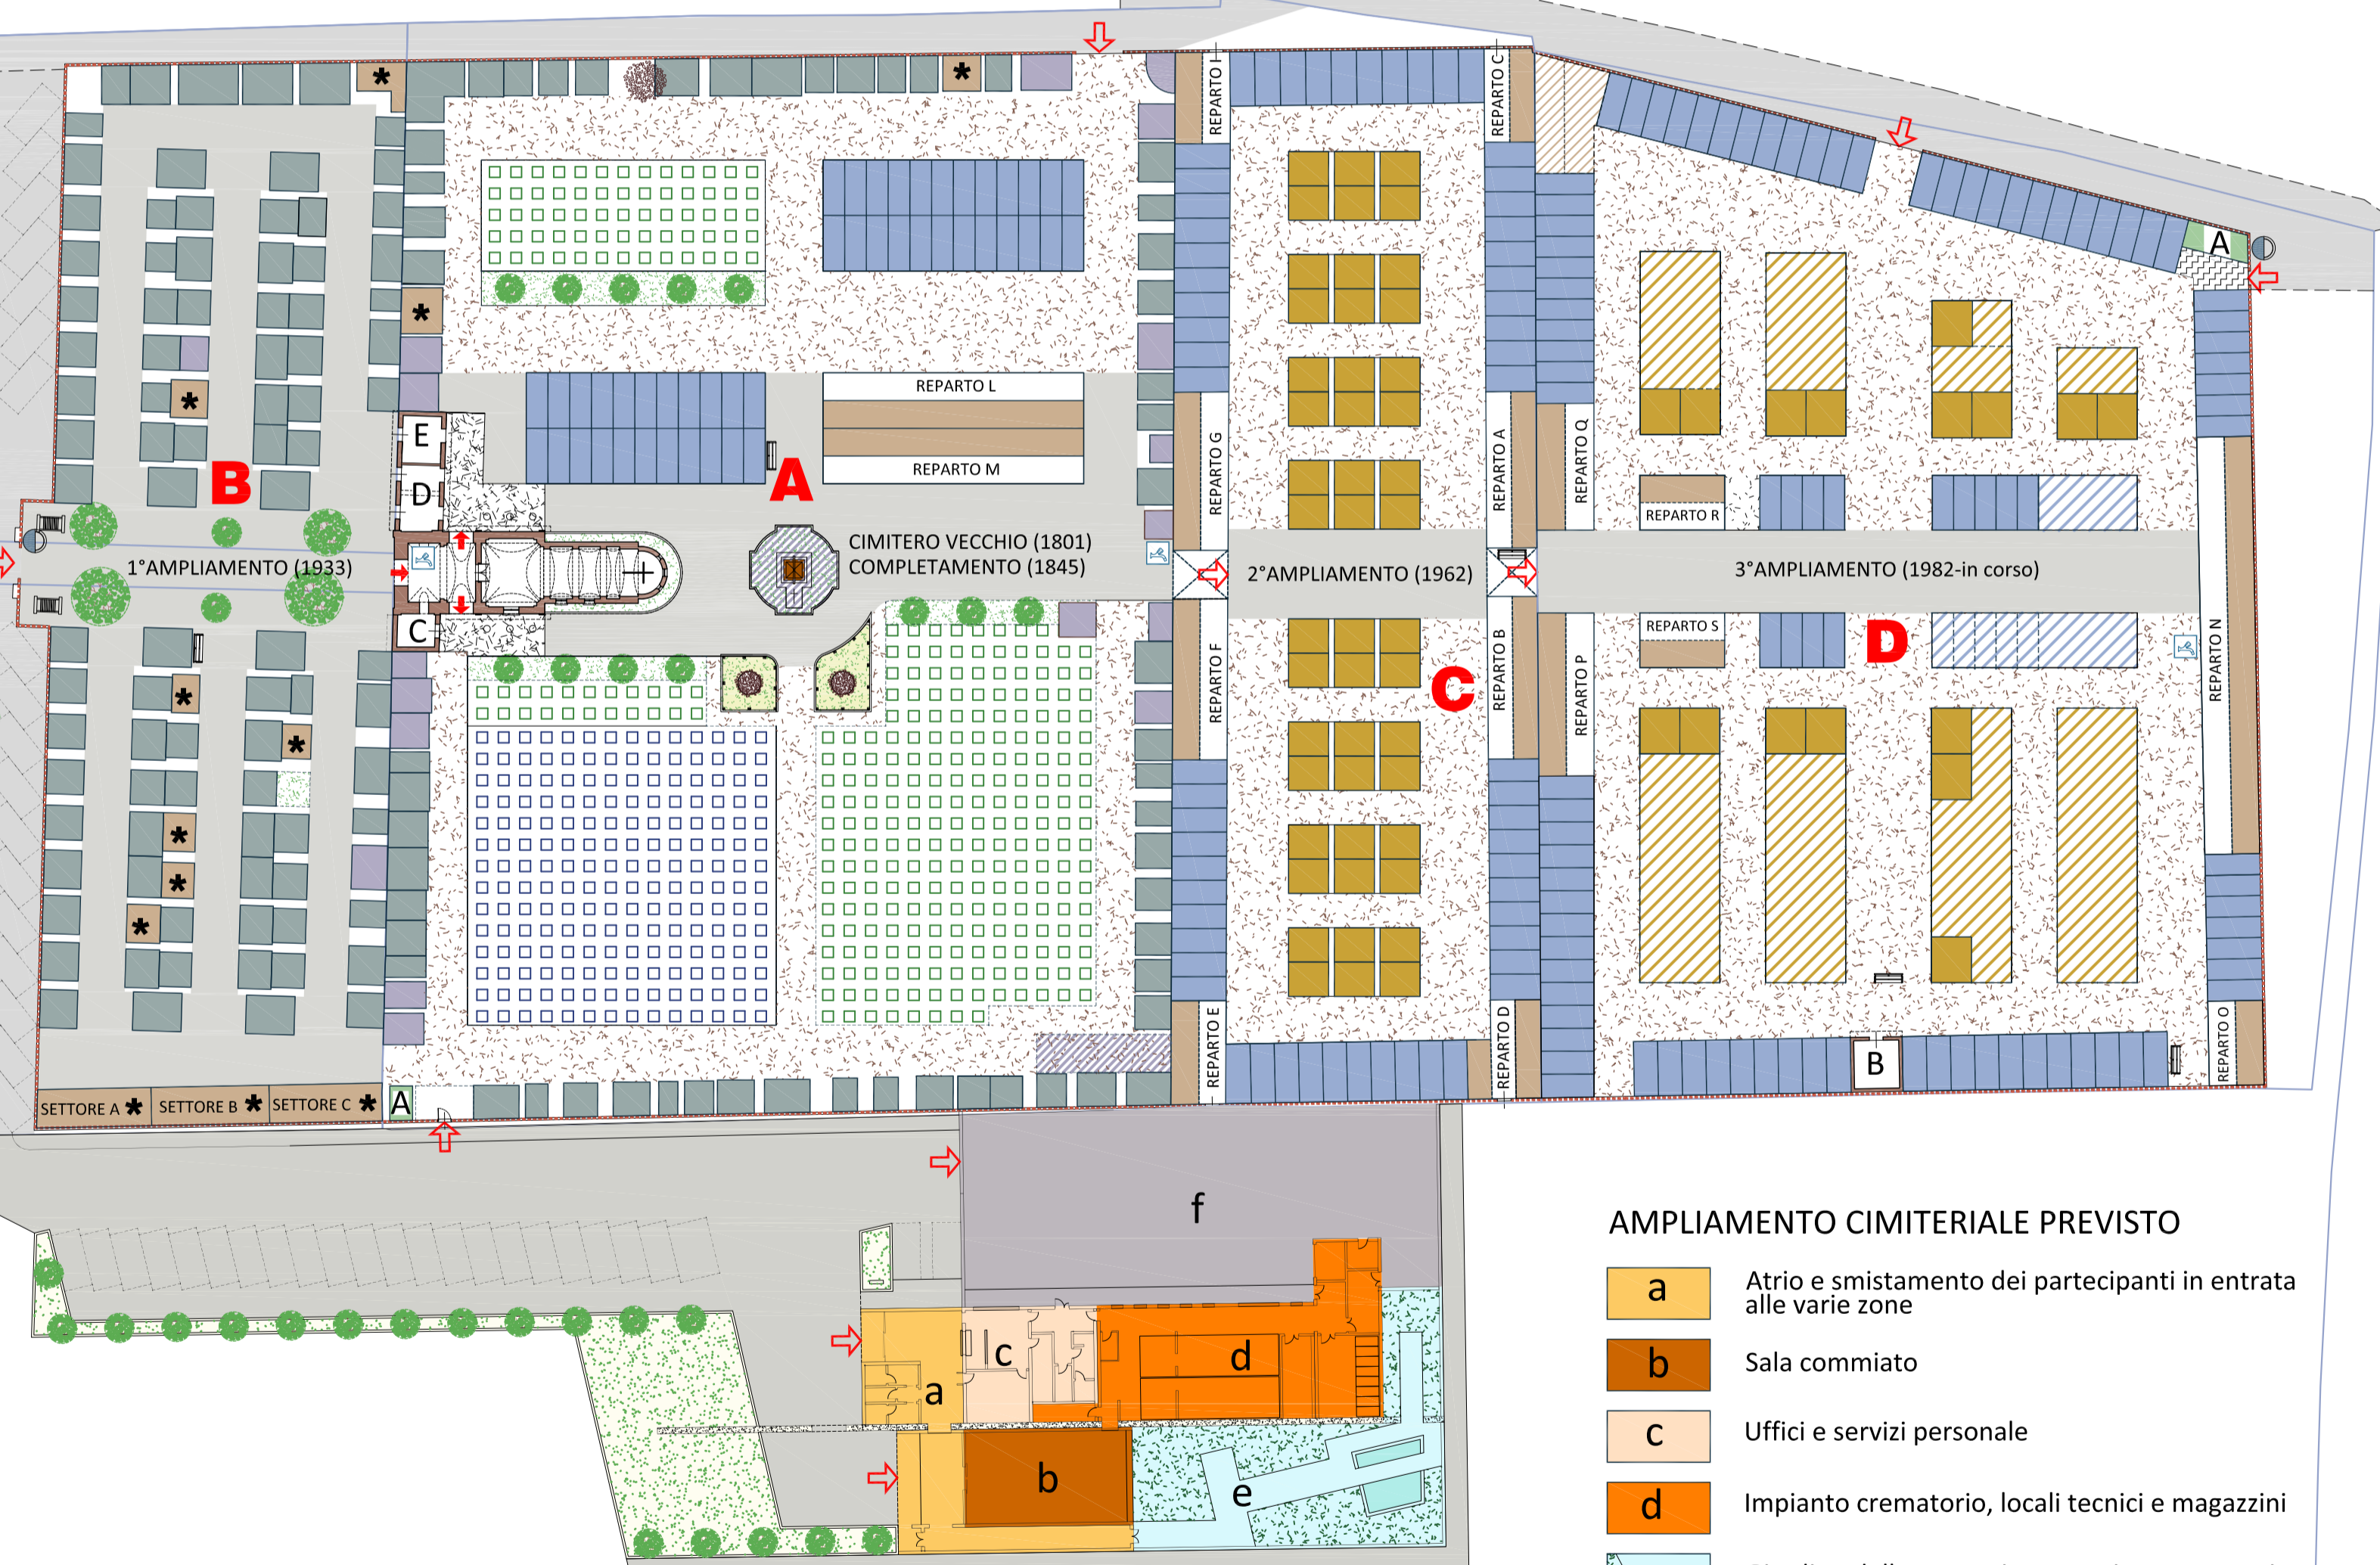

AMPLIAMENTO CIMITERIALE PREVISTO

- a** Atrio e smistamento dei partecipanti in entrata alle varie zone
- b** Sala commiato
- c** Uffici e servizi personale
- d** Impianto crematorio, locali tecnici e magazzini
- e** Giardino della memoria e spargimento ceneri
- f** Cortile interno di servizio
- Area verde
- Parcheggio

CIMITERO DEL CAPOLUOGO - PLANIMETRIA

**ARKISTUDIO**  
SOCIETA' DI PROGETTAZIONE s.r.l.

VERCELLI - Via Viganotti, 2  
tel.: 0161259088 - fax.: 0161602132  
e-mail: info@arkistudio.eu  
www.arkistudio.eu

AMMINISTRATORE E DIRETTORE TECNICO  
**TULLIO TOSELLI**  
ARCHITETTO  
N. 72 ORDINE ARCHITETTI  
DI VERCELLI

REGIONE PIEMONTE  
PROVINCIA DI VERCELLI

COMUNE DI:  
**LIVORNO FERRARIS**

**PIANO REGOLATORE  
CIMITERIALE**  
DCR 17 marzo 2015 n. 61-10542

NUMERO: 225

COMMITTENTE:  
COMUNE DI LIVORNO FERRARIS (Vercelli)  
Via Martiri della Libertà 100

FASE PROGETTUALE: **PROGETTO DEFINITIVO**

TIPOLOGIA: **PIANO DI SETTORE**

ELABORATO: **PLANIMETRIA AREA CIMITERIALE CAPOLUOGO: STATO DI PROGETTO**

TAVOLA:  
**P3**

SCALA: 1:500

AGG. CARTOGRAFICO:

N° EDIZIONE	REDAZIONE		VERIFICA		VALIDAZIONE		CONSEGNA
	DATA:	NOME:	DATA:	NOME:	DATA:	NOME:	DATA:
PRIMA EDIZIONE	27/03/2019	G.G.	04/04/2019	T.T.	04/04/2019	T.T.	APRILE 2019
SECONDA EDIZIONE	12/07/2019	G.G.	12/07/2019	T.T.	12/07/2019	T.T.	LUGLIO 2019
TERZA EDIZIONE							
QUARTA EDIZIONE							

PATH: 225 Livorno Ferraris Piano Cimiteriale e Variante PRGCOVERIFICATO 2a Edizione

FILE: cimitero-P3.dwg

FILE: P3.pdf

LAYOUT: Ampliam

Approvato con delibera di C.C. n° \_\_\_\_\_ in data \_\_\_\_\_

Il Responsabile del Procedimento \_\_\_\_\_

Il Sindaco \_\_\_\_\_ Il Segretario Comunale \_\_\_\_\_